

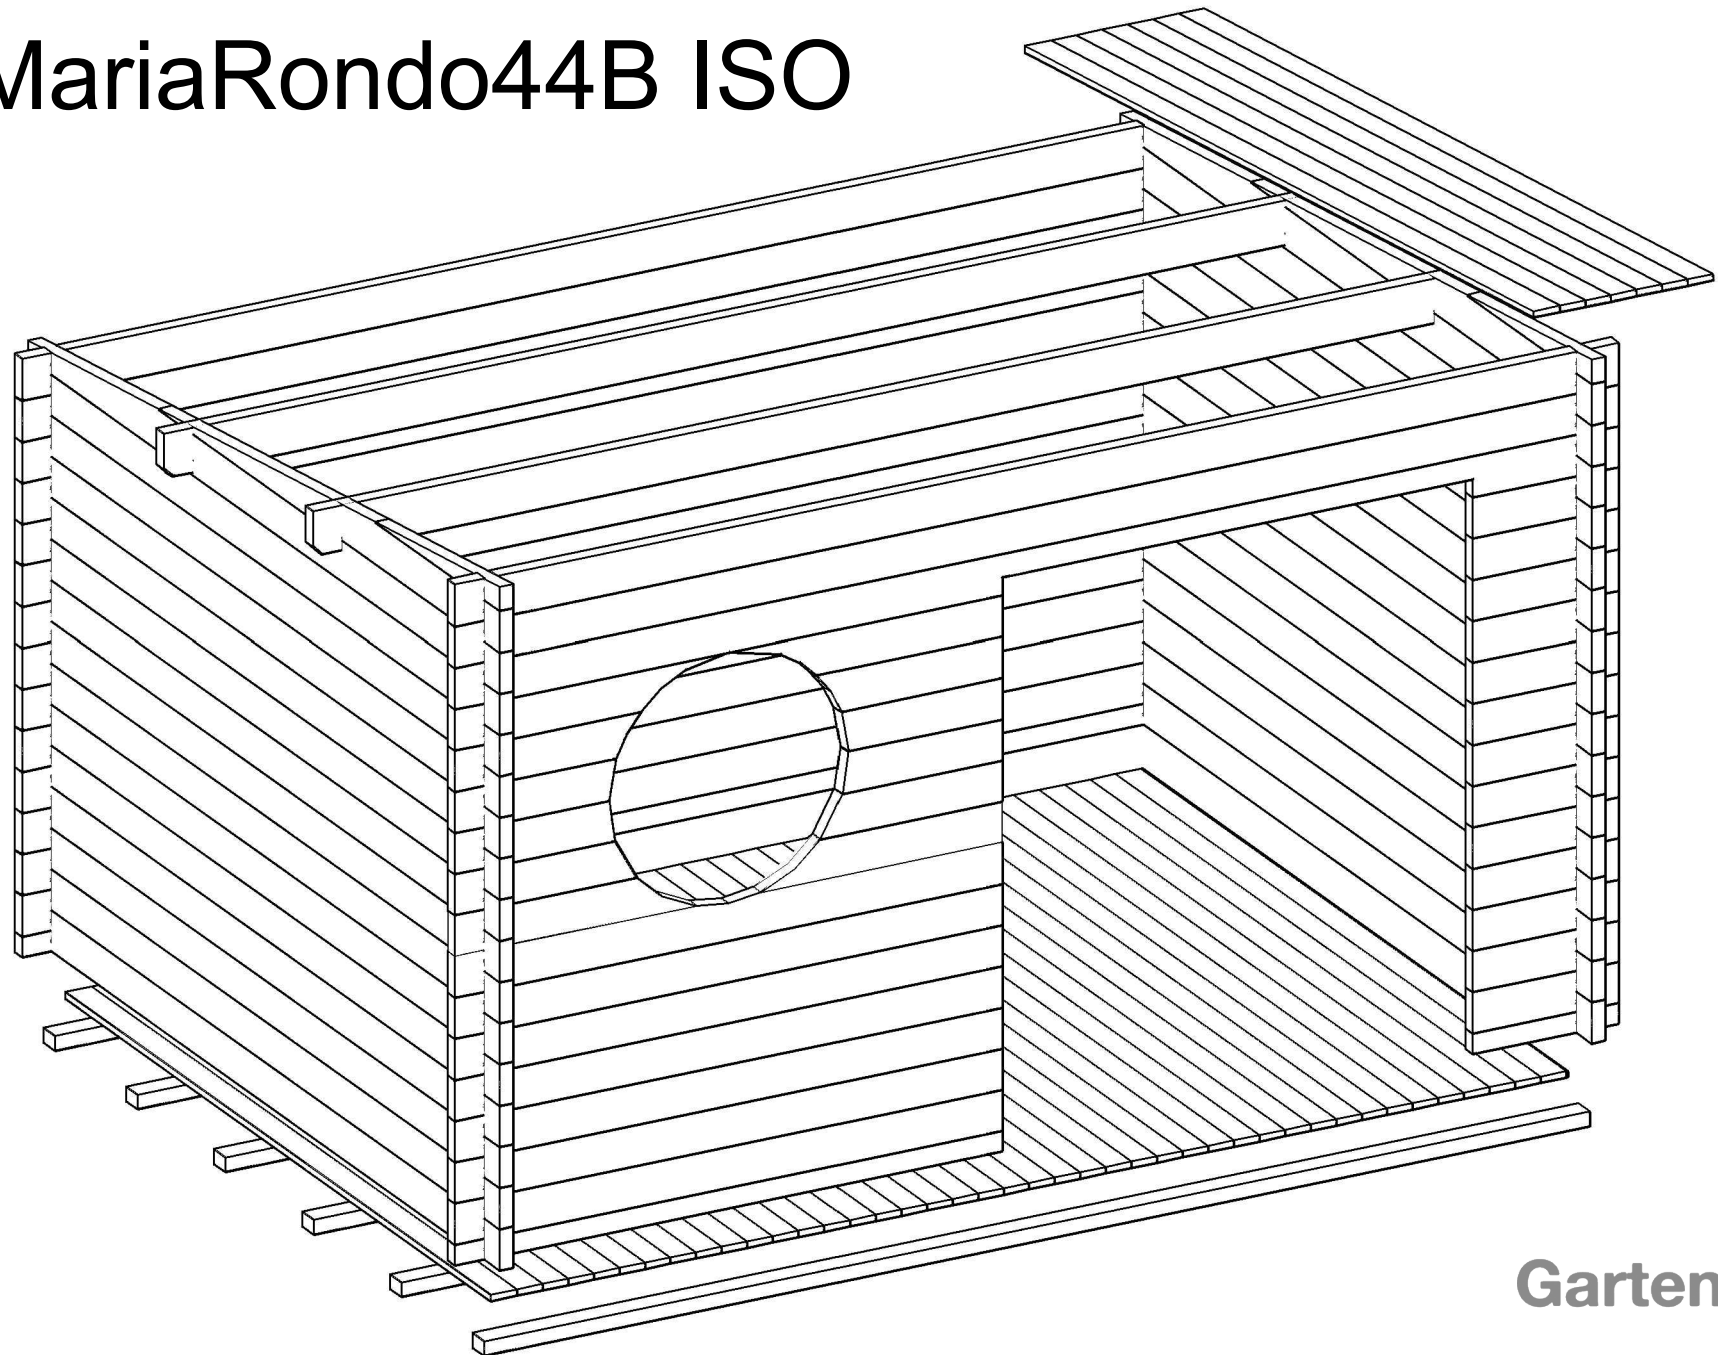
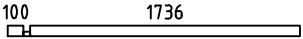
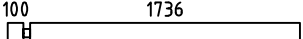
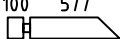
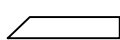
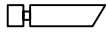
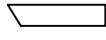
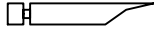
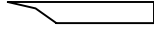
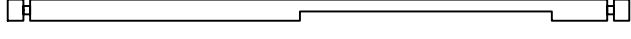
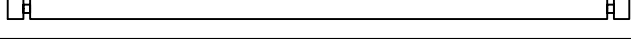
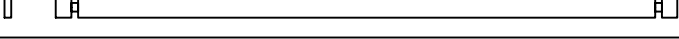
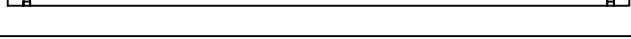
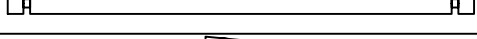
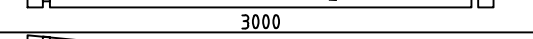
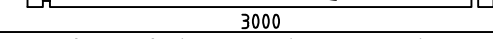
 
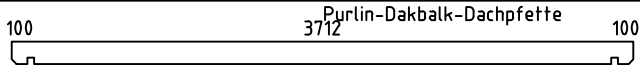
 
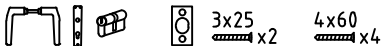
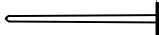
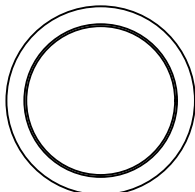


MariaRondo44B ISO

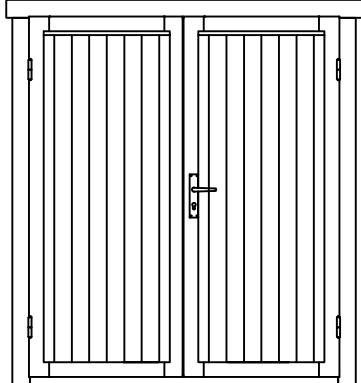


Pos	Specification-Spezifikation-Specificatie MariaRondo44B ISO	St.	Profile (mm)	Length (mm)
001		1	44x68	1880
002		1	44x68	500
003		6	44x135	1880
004		13	44x135	500
005		1	44x135	1880
006		1	44x135	721
007		1	44x135	721
008		1	44x135	580
009		1	44x135	580
010		1	44x135	528
011		1	44x135	528
012		1	44x135	545
013		1	44x135	545
014		1	44x135	628
015		1	44x135	628
016		1	44x135	940
017		1	44x135	940
018		1	44x135	4000
019		14	44x135	4000
020		2	44x135	4000
021		1	44x68	4000
022		28	44x135	3000
WA-1		1		
WB-1		1		
FB1	FOUNDATION BEAM-FUND.BALKEN-FUND.BALK 	6	70x45	3800
Code	GartenHaus GmbH	Material	File MariaRondo44B.dwg	Page 1/2


Pos	Specification-Spezifikation-Specificatie MariaRondo44B ISO	St.	Profile (mm)	Length (mm)
PR1		2	44x144	4000
VB-1	Floor board-Fussbodenbrett-Vloerplank 	43	88x18	2702
DP-1	Roof board-Dachbrett-Dakplank 	46	88x18	3250
	Base Board-FussbLeiste-Plinten 18x40x3000 	5	18x40	15rmt.
L-1	Eave Board-Traufenblende-Afdekplank 	2	18x120	3290
L-2	Facia Board-Giebelblende-Gevelplank 	2	18x120	4036
	Storm Brace-Sturmleiste 	2	18x40	1820
	Storm Brace-Sturmleiste 	2	18x40	2000
	Double Door Set-Doppeltür Satz-Dubbele Deur Set 	1		
	Nail-Nagel-Spijker 	490	1.8x40	
	Ventilation Panel-Lüftungsgitter Set 	1		
	Wood Bolt set for Storm Brace-Holzschraubensatz für Sturmleisten 6x45 	8		
W0 R OUND 825	WINDOW 860x860 ISO 	1		
DDL 1 60X185	DOOR 1600x1850 	1		
Code	GartenHaus GmbH	Material	File	MariaRondo44B.dwg
			Page	2/2

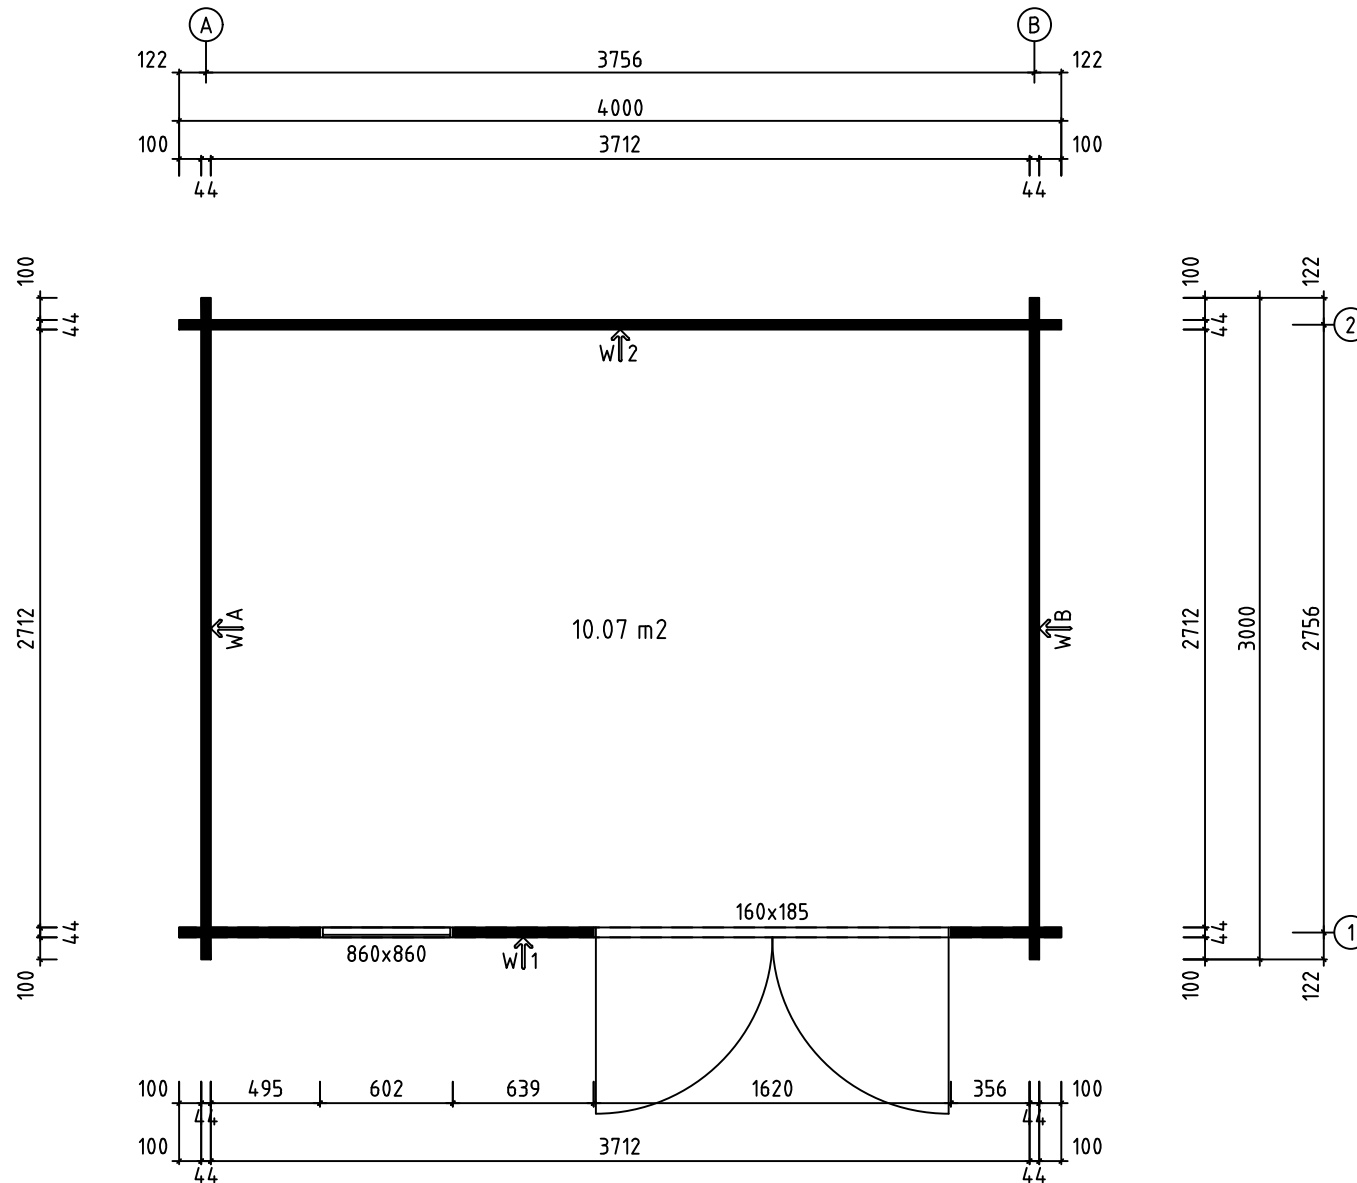


Model		MariaRondo44B ISO			Drawing		PLAN		Page		
 GartenHaus GmbH		www.gartenhaus-gmbh.de		Drawn by		R.Tamm		Material		44x135	
		www.gartenhaus.at		Date		29.03.2017		File		MariaRondo44B.dwg	
		www.gartenhaus.ch								Scale	
		+49 (0) 40 537 9978-50								1:30	

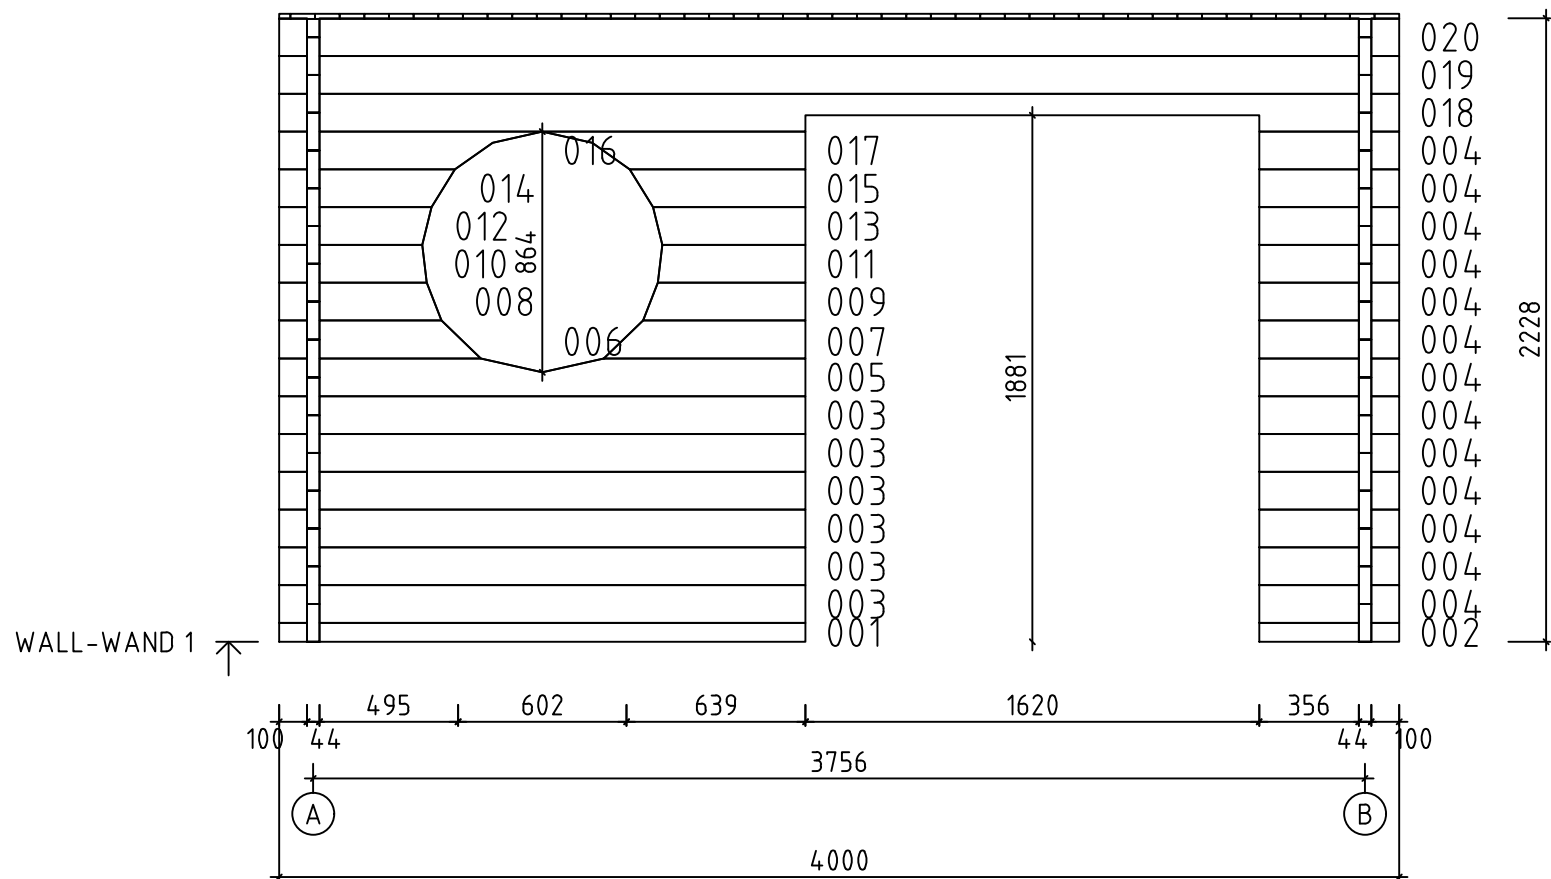


Model	MariaRondo44B ISO		Drawing	WALL-WAND 1		Page	4
 GartenHaus GmbH www.gartenhaus-gmbh.de www.gartenhaus.at www.gartenhaus.ch +49 (0) 40 537 9978-50	Drawn by	R.Tamm	Material	4.4x13.5		Scale	1:30
	Date	29.03.2017		File	MariaRondo44B.dwg		

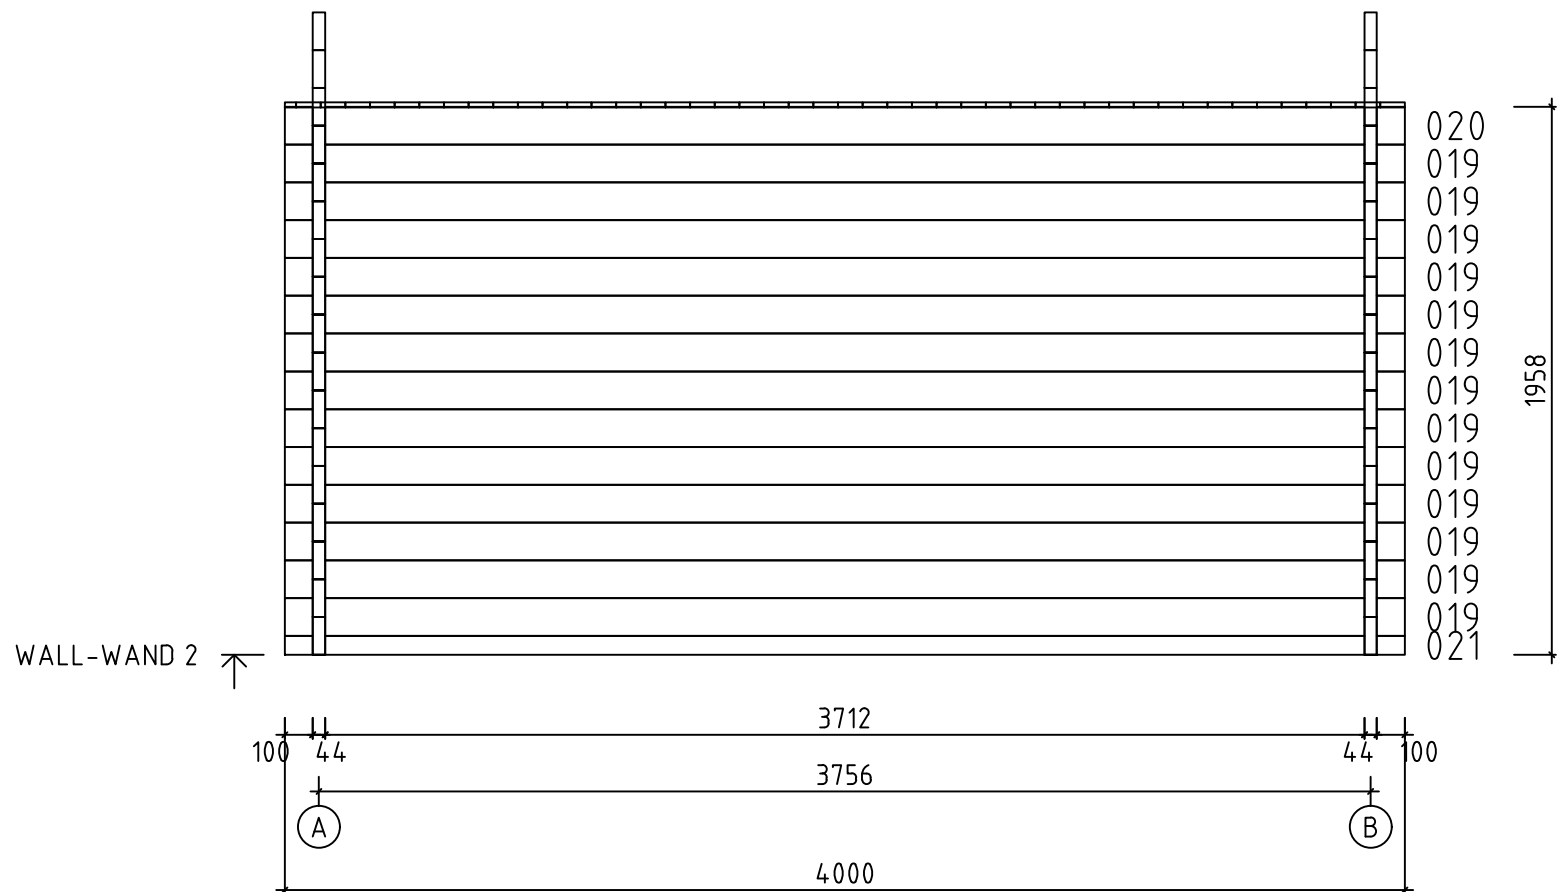


Model	MariaRondo44B ISO		Drawing	WALL-WAND 2		Page	5
 www.gartenhaus-gmbh.de www.gartenhaus.at www.gartenhaus.ch +49 (0) 40 537 9978-50	Drawn by	R.Tamm	Material	4.4x13.5		Scale	1:30
	Date	29.03.2017		File	MariaRondo44B.dwg		

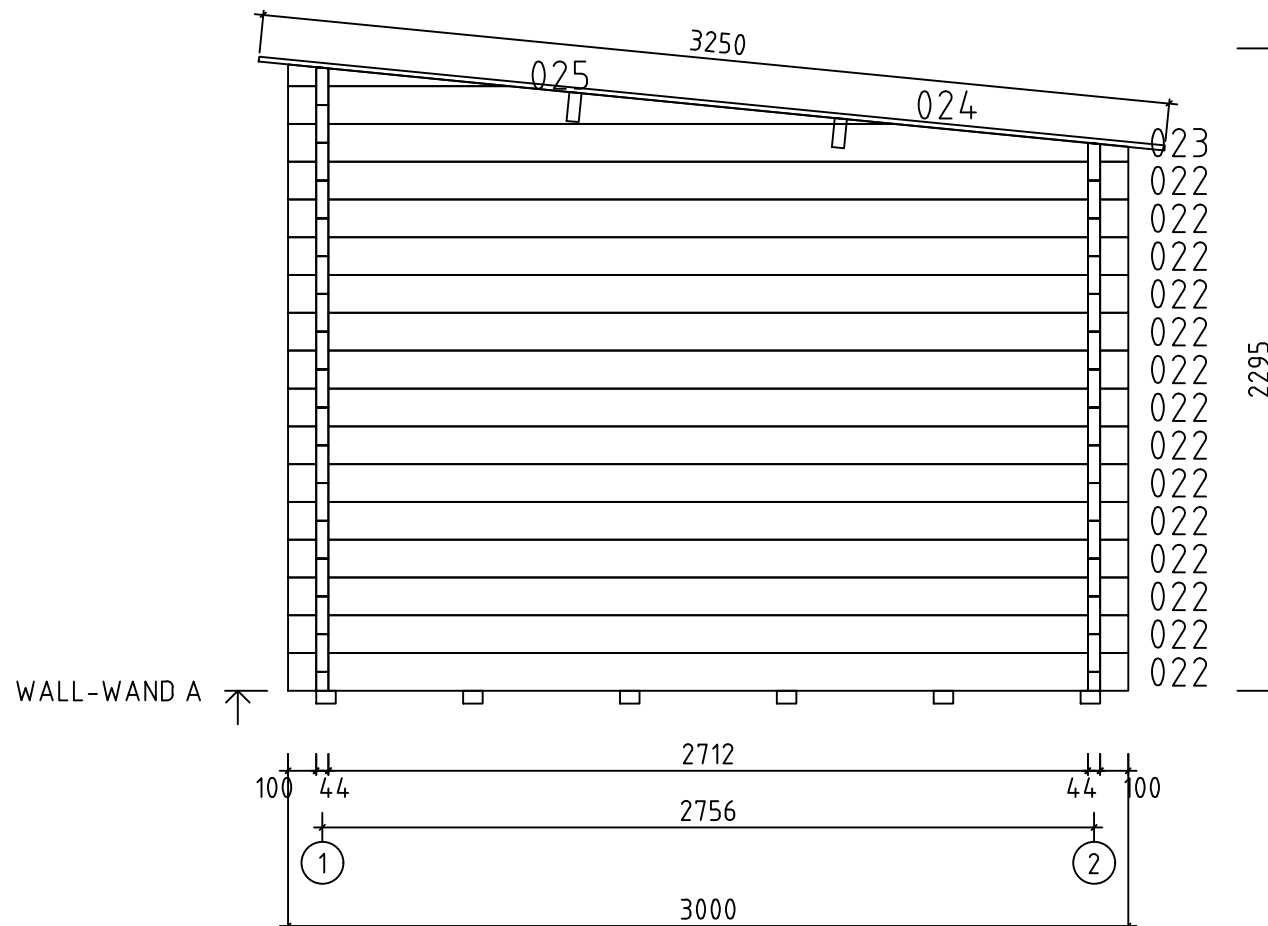

Model	MariaRondo44B ISO		Drawing		WALL-WAND A		Page	2
 www.gartenhaus-gmbh.de www.gartenhaus.at www.gartenhaus.ch +49 (0) 40 537 9978-50	Drawn by	R.Tamm		Material	4.4x13.5		Scale	1:30
	Date	29.03.2017		File	MariaRondo44B.dwg			


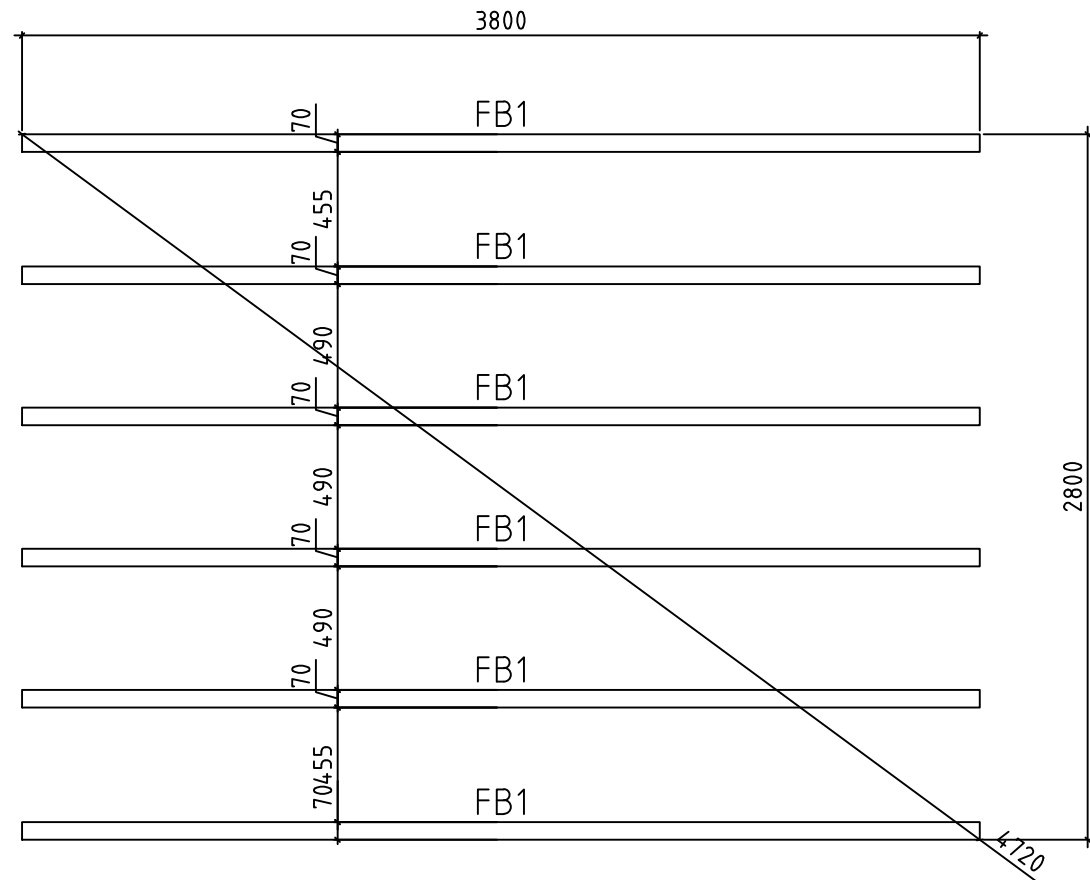


Model	MariaRondo44B ISO	Drawing		FOUNDATION	Page	
 www.gartenhaus-gmbh.de www.gartenhaus.at www.gartenhaus.ch +49 (0) 40 537 9978-50	Drawn by	R.Tamm	Material	44 x135	Scale	1:30
	Date	29.03.2017	File	MariaRondo44B.dwg		

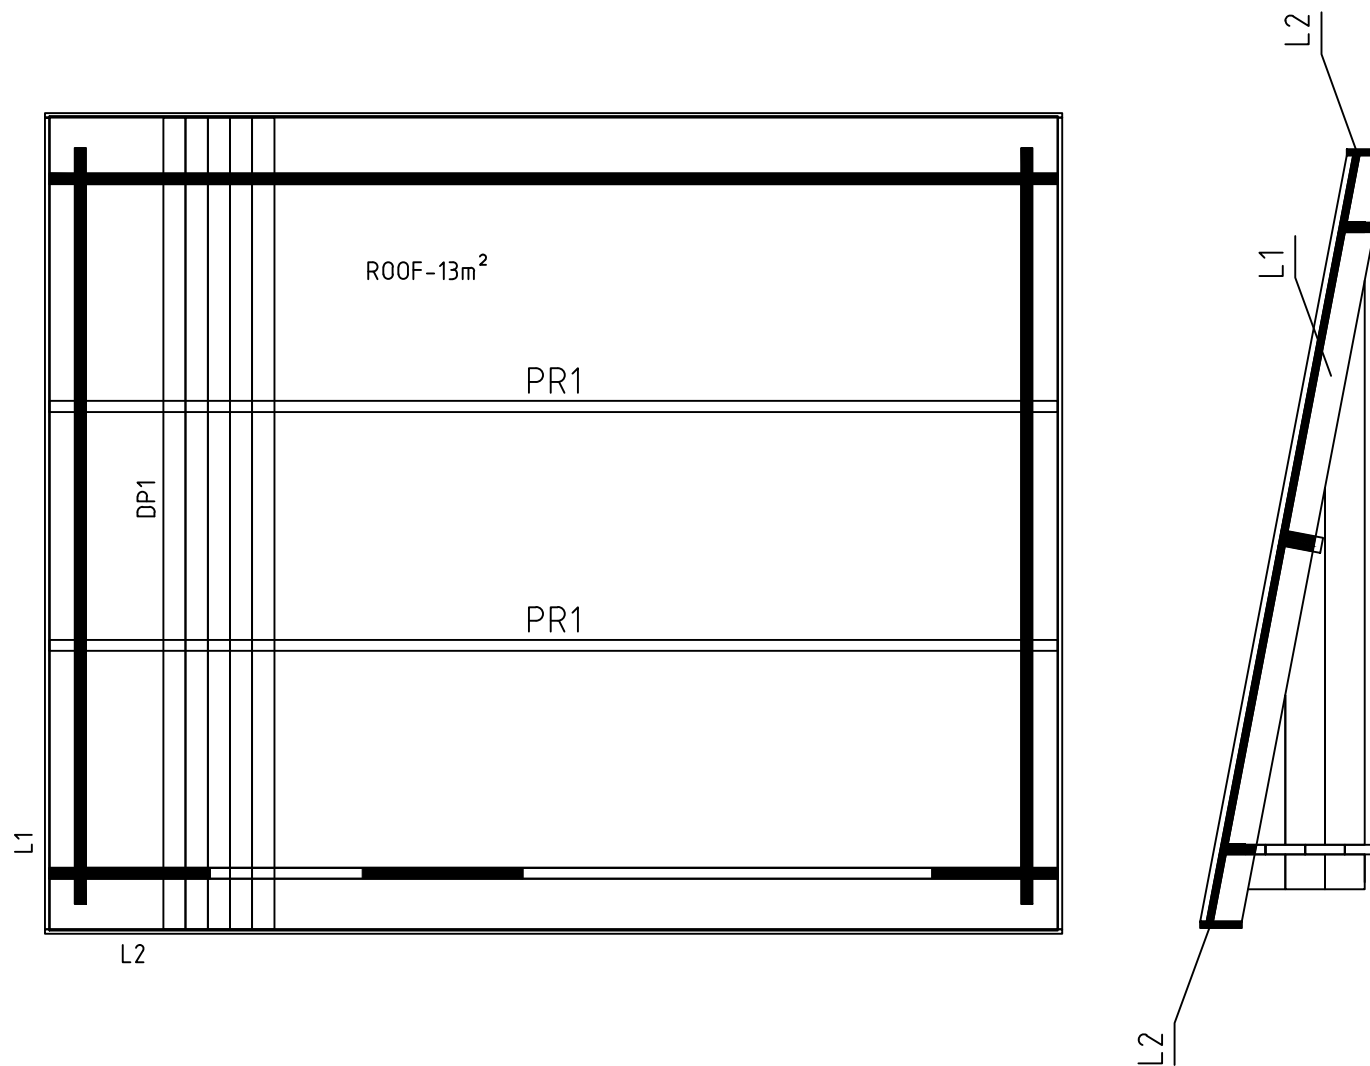

Model	MariaRondo44B ISO	Drawing		R00F	Page
	www.gartenhaus-gmbh.de www.gartenhaus.at www.gartenhaus.ch +49 (0) 40 537 9978-50	Drawn by	R.Tamm	Material	44x135
		Date	29.03.2017	File	MariaRondo44B.dwg

The guide is illustrative. This guide is not project specification.
Der Leitfaden ist illustrativ. Dieser Leitfaden ist keine Projektspezifikation.
De gids is illustratief. Deze gids is geen projectspecificatie.

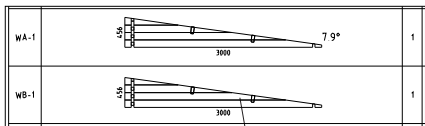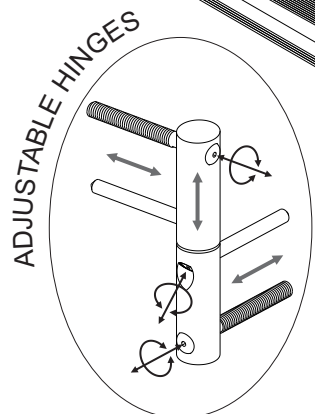

NB!

NB!

TYPE-A
5x90

TYPE-B
4x60

TYPE-B
4x60

TYPE-A
5x70

OPTIONS!

1

2

A=B

OPTIONS!

A=B

